



Инв.№ подл.	Подп. и дата	Взам.инв.№	Инв.№ дѹдл.	Подп. и дата
Н-3414	 29.01.2020			

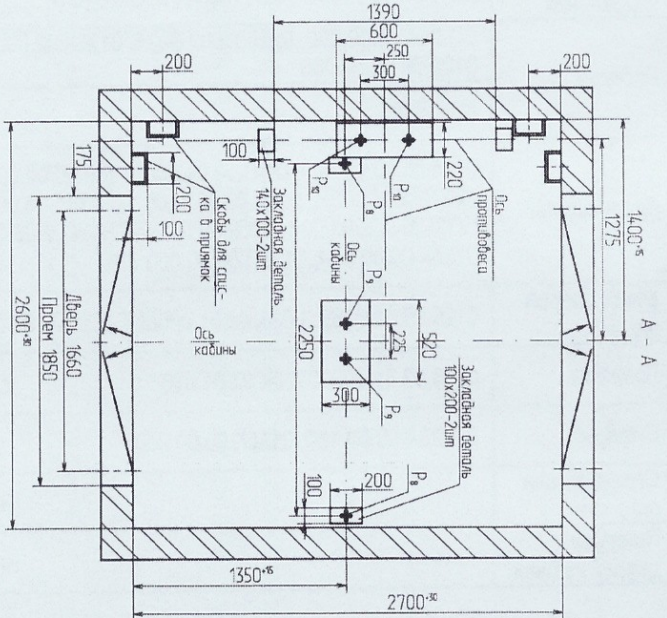



Формат А3

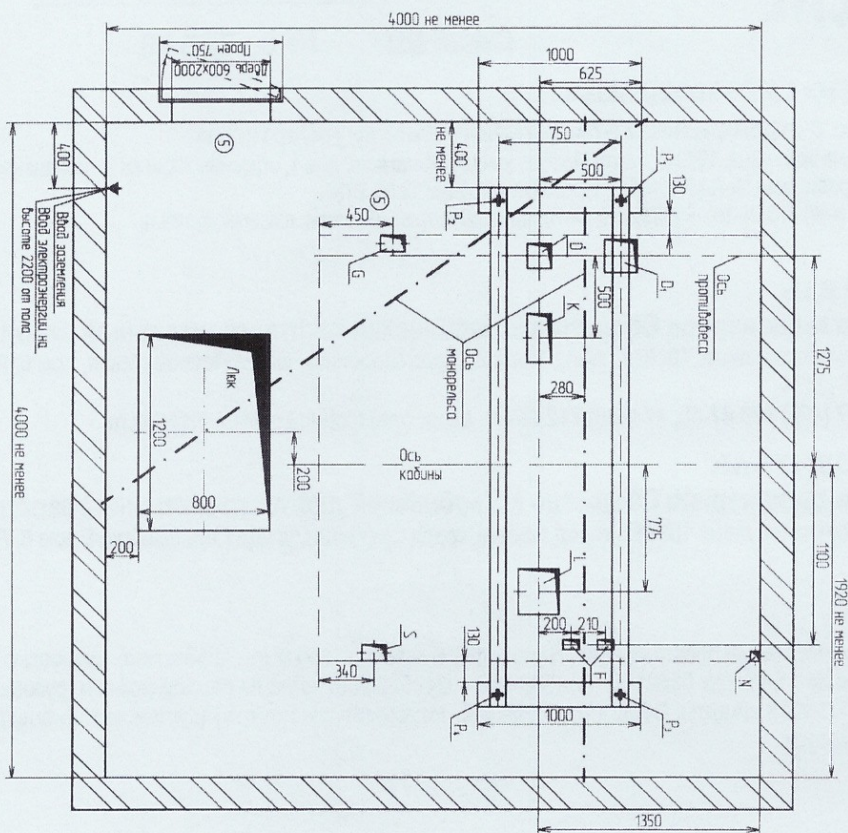

В - В (1) Вариант 2
остальное см. вариант 1

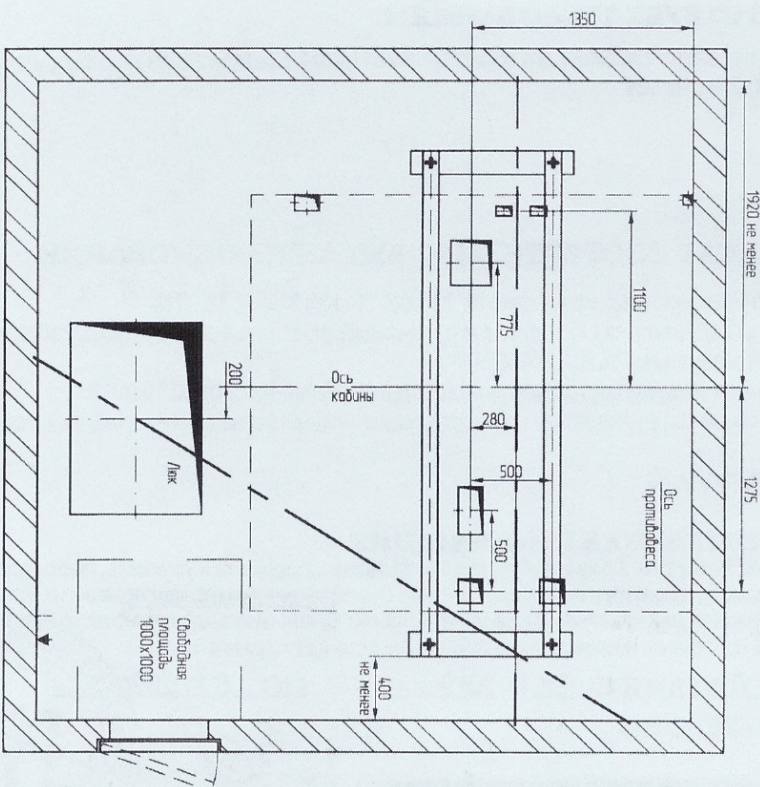


И№ N подл.	Подп. и дата	Взам.и№ N	И№ N дцбл.	Подп. и дата
Н-3444	 29.01.2020			

Изм	Исхв	№ док-м	Подп	Датум
5	Зам.	18.1.2020		11.02.2020


A32-02.07A-03


Формат А3

A32-02.07A-03


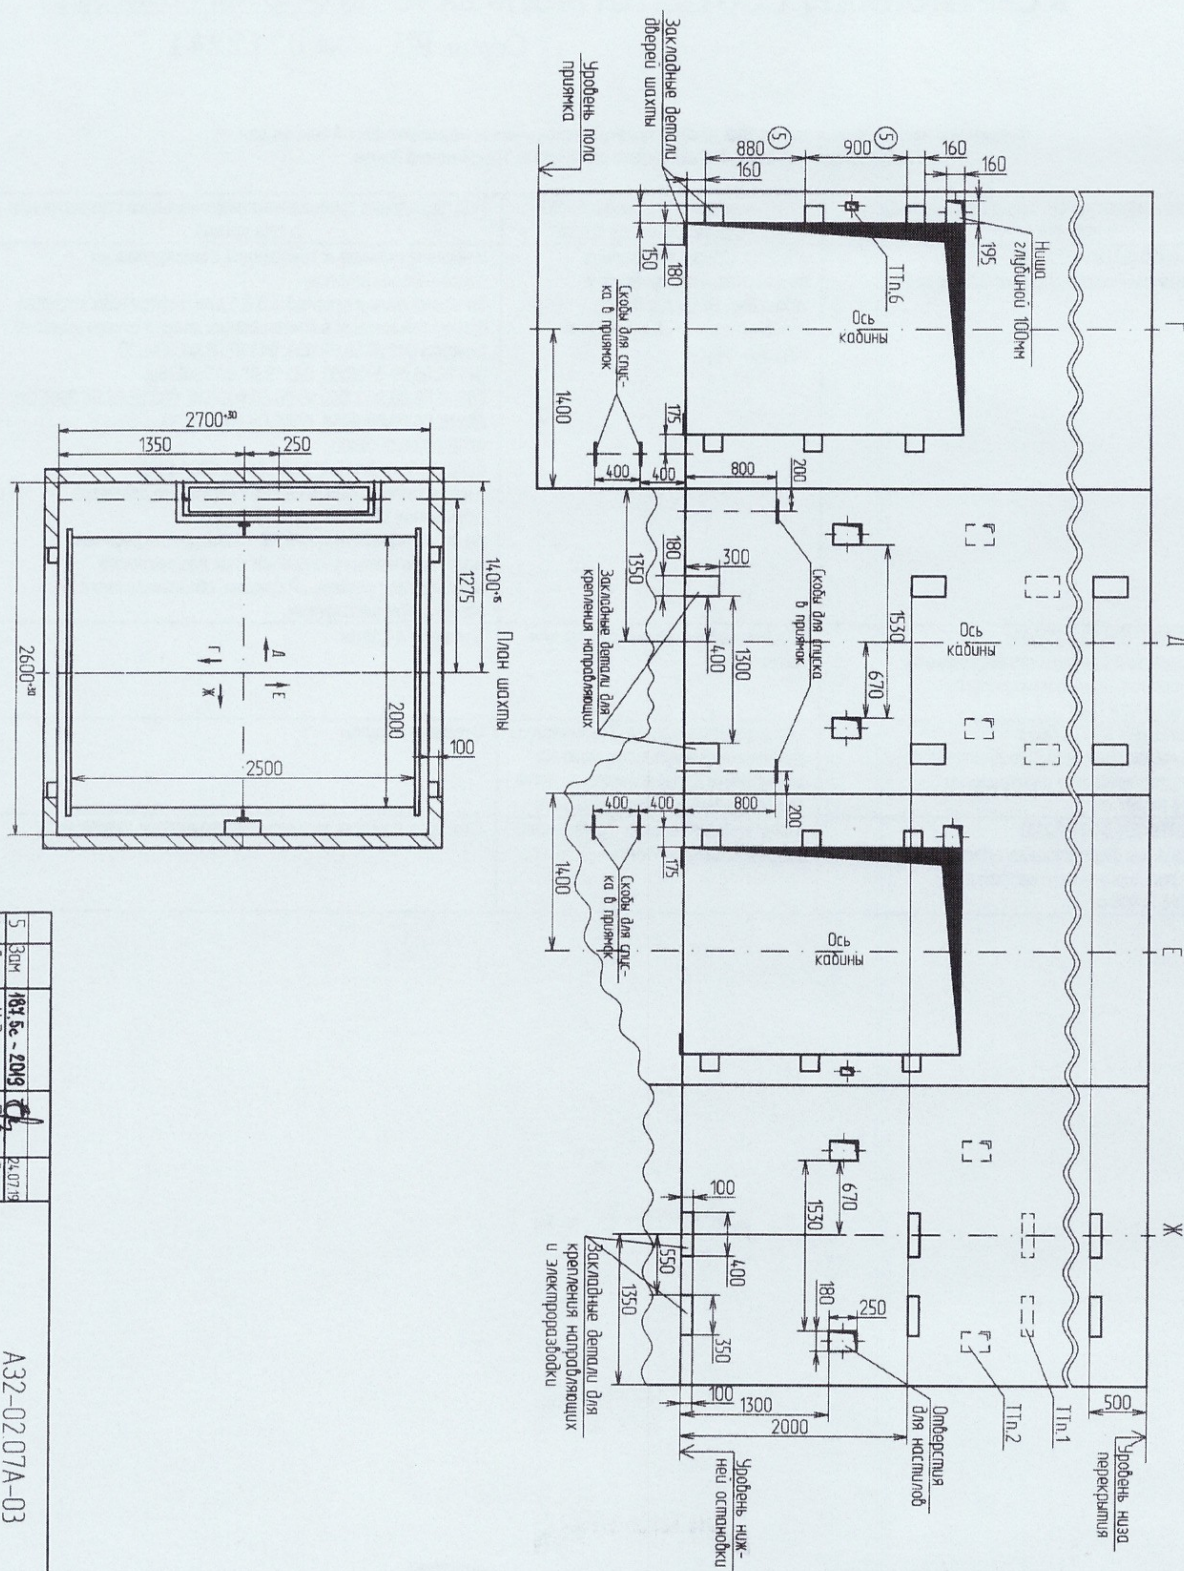

Инб.Н подл.	Подп. и дата	Взам.инб.Н	Инб.Н дубл.	Подп. и дата
Н - 3414	 30.07.2019			

5	Зам	18.5 - 2019	Пбдн	24.07.19
Изм.	Иници	Н док.м.		

A32-0207A-03




Формат А3


Инв.№ подл	Подп. и дата	Взам.инв.№	Инв.№ дцкл	Подп. и дата
Н-3444	 30.07.2019			

А32-0207А-03

Развертка многоэтажного

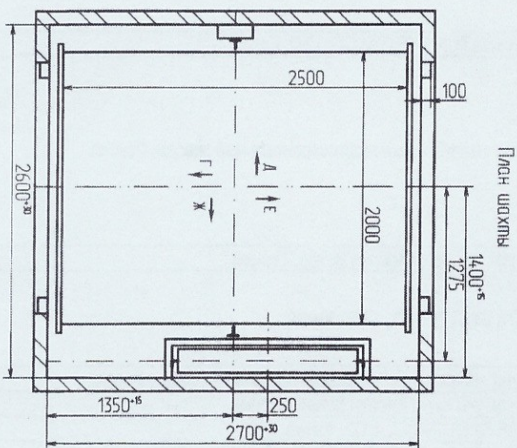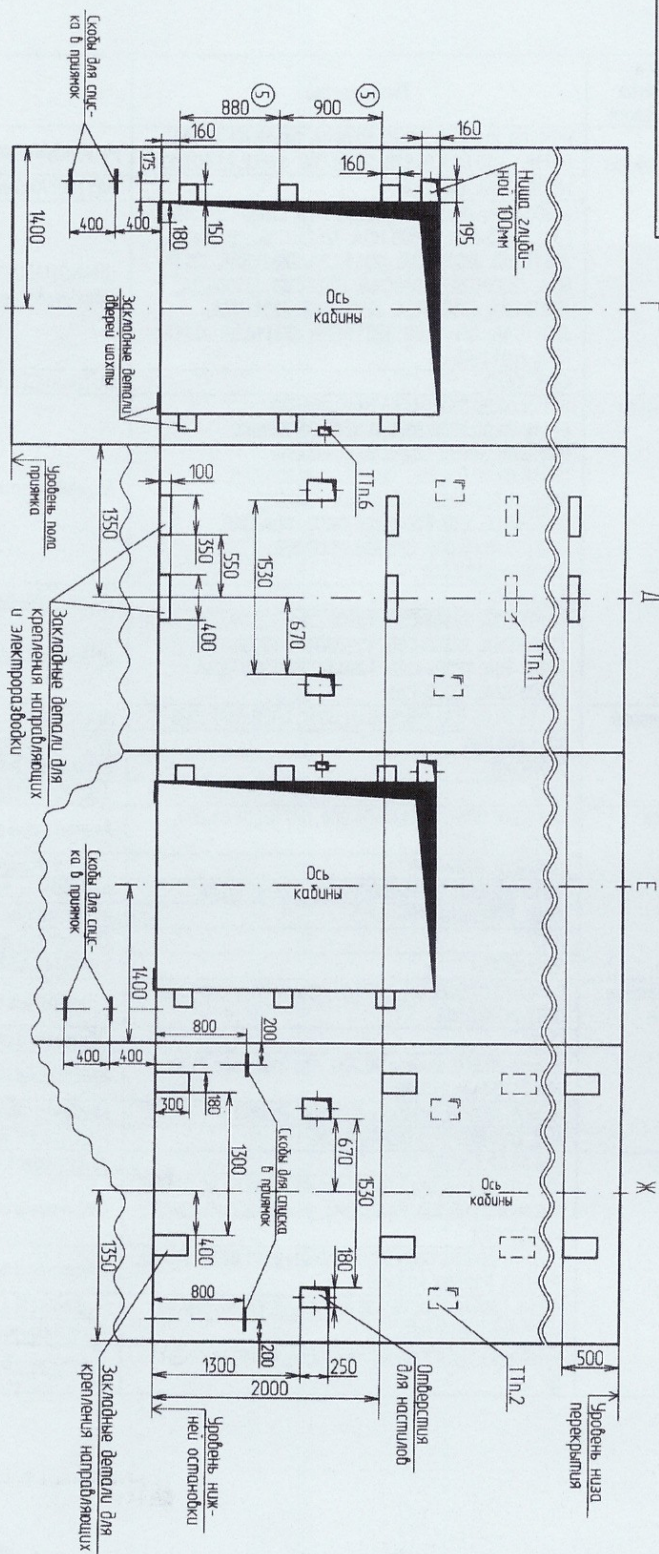

5	Зем	18.05.2019	Н.О.О.О.	Подп.	Датум

А32-0207А-03


Формат А3

4	Лист
---	------